Danskernes Historie Online
Danske Slægtsforskeres Bibliotek

Dette værk er downloadet fra Danskernes Historie Online

Danskernes Historie Online er Danmarks største digitaliserings-projekt af litteratur inden for emner som personalhistorie, lokalhistorie og slægtsforskning. Biblioteket hører under den almennyttige forening Danske Slægtsforskere. Vi bevarer vores fælles kulturarv, digitaliserer den og stiller den til rådighed for alle interesserede.

Støt vores arbejde – Bliv sponsor

Som sponsor i biblioteket opnår du en række fordele. Læs mere om fordele og sponsorat her: https://slaegtsbibliotek.dk/sponsorat

Ophavsret

Biblioteket indeholder værker både med og uden ophavsret. For værker, som er omfattet af ophavsret, må PDF-filen kun benyttes til personligt brug.

Links

Slægtsforskernes Bibliotek: https://slaegtsbibliotek.dk
Danske Slægtsforskere: https://slaegt.dk



MARIBO AMTS OG BYS SYGEHUS

MARIBO AMTS OG BYS SYGEHUS

3.8.56

ORIENTERING

af sygehusinspektør E. Friis.

Den 16. december 1944 oprettedes kontrakt mellem Maribo Amtsråd og Maribo kommune om opførelse af et blandet sygehus i Maribo, idet det gamle sygehus, der har været i brug siden 1894 ikke mere opfylder de krav, der stilles til sygehusbehandling.

Det nedsatte byggeudvalg, der bestod af stiftamtmanden som formand, samt 5 amtsrådsmedlemmer og 5 byrådsmedlemmer, vedtog at lade opføre et sygehus med 121 senge samt en epidemiafdeling på 25 senge på en grund nærmere betegnet „Præstebakken".

Arkitekt m. a. a. Salling-Mortensen, Århus og ingeniør A. Keller, København blev anmodet om at udarbejde skitseprojektet.

Grunden, hvis areal er 42.300 m², blev skænket til formålet af Maribo kommune. Senere har kommunen yderligere skænket en grund på 1.782 m² til opførelse af en overlægebolig.

Under projekteringen blev sygehusprojektet ændret således, at der i stedet for epidemiafdelingen opførtes en isolationsfløj med 3 isolationsstuer, idet de nye lægemidler overflødiggjorde de store epidemiafdelinger. Byggeriet begyndte med en meget tiltrængt lægebolig, der blev taget i brug den 1. maj 1950.

Patient- og behandlingsbygningen påbegyndtes den 3. april 1951, og efterhånden fulgte inspektørbolig, kedelhus, kapel og sektionsstue, vaskeribygning med boliger for husmedhjælpere, køkkenbygning med skolestuer og personalespisestue, elevbolig samt fire blokke med lejligheder for sygeplejersker.

Sygehusbyggeriet har således strakt sig over 7 år, idet man har måttet underordne sig efterkrigstidens byggerestriktioner.

Ved sygehusets indvielse består byggeudvalget af:
Stiftamtmand *F. D. C. greve Reventlow*,
amtsrådsmedlem *Richard Bech, Hunseby*,
amtsrådsmedlem *Ejnar Dalby, Tjæreby Tang*,
amtsrådsmedlem *Carl Jensen, Bramsløkke*,
amtsrådsmedlem *Hans Jensen, Kalø*,
amtsrådsmedlem *Reinholdt Olsen, Guldborg*,
borgmester *A. Ebsen, Maribo*,
byrådsmedlem *Alfred Christensen, Maribo*,
byrådsmedlem *Thorkild Jensen, Maribo*,
byrådsmedlem *Henry Petersen, Maribo*,
byrådsmedlem *C. A. Rasmussen, Maribo*.


På grund af særlige forhold åbner sygehuset sin virksomhed med en medicinsk afdeling på 87 senge og en kirurgisk afdeling på 42 senge.

Sygehusets ledende personale er ved åbningen:
medicinsk overlæge, dr. med., mag. scient. *Erling Lundsteen*,
kirurgisk overlæge, dr. med. *S. R. Lyndrup*,
røntgenoverlæge *W. Pagh Sperling*,
chef for lungekliniken, overlæge, dr. med. *P. Helweg-Larsen*,
oversygeplejerske frk. *R. Baad*,
økonoma frk. *I. Petersen*,
oldfrue frk. *I. Velling*,
rengøringsinspektrice frk. *A. Striegler*,
maskinmester *R. Kjær*,
inspektør *E. Friis*.

BYGGERIETS TEKNISKE STAB

Projektering og byggeledelse:
Arkitekt m. A. A. *Salling-Mortensen,* Århus.
Tekniske installationer:
Ingeniør *A. Keller,* København.
Bærende konstruktioner:
Ingeniør *K. F. W. Askøes eftf., O. Haxen og B. Andersen,* Århus.
Lydregulering:
Civilingeniør, dr. tech. *V. Lassen Jordan,* København.
Haveanlæg:
Havearkitekt, m. D. H., *Georg Boye,* København.
Konduktører:
Arkitekt *H. Holme Hansen,* Maribo.
Ingeniør *Kaj O. Nielsen,* Maribo.


Konsulenter ved projekteringen:
Tilrettelægningen i almindelighed, kirurgiske spørgsmål:
Overkirurg, dr. med. *J. Fabricius-Møller,* Århus.
Medicinske spørgsmål:
Overlæge, dr. med., mag. scient. *E. Lundsteen,* Maribo.
Røntgenspørgsmål:
Overlæge *K. Lübschitz,* Nykøbing F.
Endvidere har inspektøren og de ledende funktionærer medvirket.

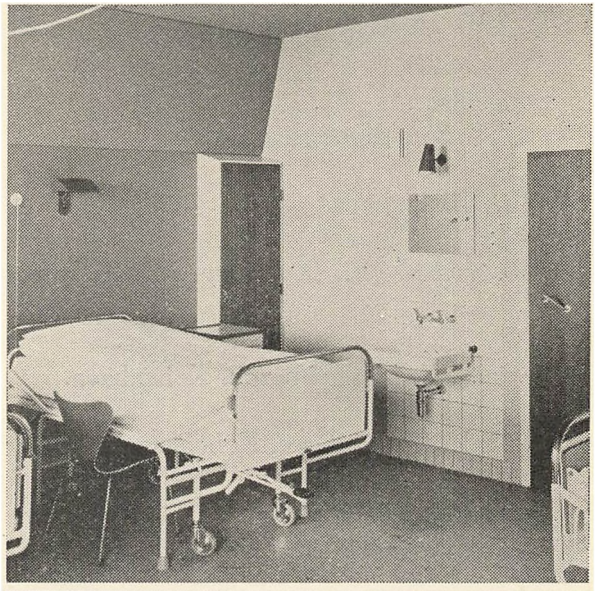

Sygestue,
indvendigt hjørne



Sygestue,
vindueshjørne.

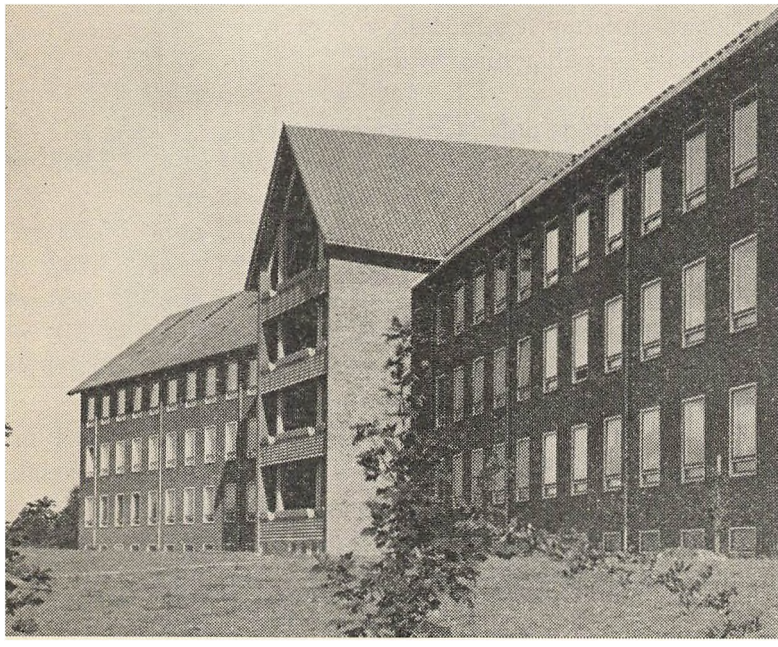

MARIBO AMTS OG BYS SYGEHUS

af arkitekt m. A. A. Salling-Mortensen, Århus.

Maribo Amts og Bys Sygehus er et kompleks af nye bygninger beliggende på arealet »Præstebakken« i den østlige udkant af Maribo.
Grunden, som skråner let mod nord, begrænses mod nordøst af Sdr. Boulevard, der er adgangsvejen til sygehuset, medens hele sydgrænsen danner en ca. 6 m høj skrænt, der som en pynt skyder sig ud i Maribo sø. Grundens nordvestlige skel støder til private bebyggelser, hvis adgangsvej er Refshalevej, der ender ved sygehusgrunden og tænkes benyttet som tilkørselsvej for økonomibygninger og kapel.
Grundens areal er 44.082 m².

Sygehuset omfatter følgende bygninger:

A.	patient- og behandlingsbygning	1.965 m²	7.545	et-m²	31.248 m³
C.	køkkenbygning med personalespisestuer	640 m²	1.094	et-m²	5.075 m³
D.	vaskeribygning med boliger for husassistenter	470 m²	1.410	et-m²	5.800 m³
E.	kedelhus	454 m²	625	et-m²	3.282 m³
F.	kapel med sektionsafdeling	209 m²	209	et-m²	960 m³
G.	diverse tunneller	96 m²	96	et-m²	318 m³
H.	bolig for elever	470 m²	1.080	et-m²	5.300 m³
K. L. M. N.	boliger for sygeplejersker	716 m²	1.432	et-m²	7.448 m³
O.	boliger for underordnede læger og fast teknisk personale	226 m²	625	et-m²	2.398 m³
P.	inspektørbolig med garage	129 m²	181	et-m²	873 m³
Q.	overlægebolig med garage	172 m²	236	et-m²	1,090 m³
		5.547 m²	14.533	et-m²	63.792 m³

Alfabetet er ikke fuldstændigt.

B. repræsenterer en epidemiafdeling, som var med i byggeprogrammet ved dets vedtagelse i 1944, men som senere er blevet overflødiggjort ved de lægevidenskabelige fremskridt, der er sket med hensyn til de smitsomme sygdomme.

I. betegner en funktionærbolig, som er udgået af byggeprogrammet indtil der viser sig behov for den.

Q. overlægeboligen var ikke med i det oprindelige byggeprogram.

Bygningernes beliggenhed fremgår af situationsplanen.

Hovedbygningen, patient- og behandlingsbygningen er placeret på terrænets sydlige, højeste del med samtlige sygestuer sydvendte mod den smukke udsigt over Maribo sø.

Nord for behandlingsbygningen ligger køkkenbygningen med hovedkøkken i parterreetage og med personalespisestuer og undervisningslokaler i stueetagen. Vest for denne bygning ligger vaskeribygningen med vaskeri i parterreetagen og 2 beboelseslag med boliger for husassistenter i stueetagen og på 1. sal, og endelig længst mod vest er kedelhus og kapel placeret. Øst for køkkenbygningen ligger elevboligen, og langs Sdr. Boulevard med direkte adgang fra denne ligger sygeplejerskeboligerne og boligen for underordnede læger og maskinpersonale. Inspektørboligen er anbragt østligst på sygehusets område og den projekterede overlægebolig placeres på et grundstykke ved sygehusgrundens nordlige hjørne.

Patient- og behandlingsbygningen er traditionelt T-formet med 3 etager og en parterreetage, desuden er der under en del af behandlingsbygningen udført en helt underjordisk tunneletage, der er til disposition for en nødbehandlingsafdeling.

Patientfløjene rummer 6 sygeafsnit med 21 senge, idet dog stueetagens sygeafsnit i østfløjen afviger lidt fra det normale. Det er delt i en børneafdeling og en lille fødeafdeling med 5 senge.
I tilslutning til stueetagens sygeafsnit i vestfløjen er der i en selvstændig blok indrettet en lille isolationsafdeling med 3 senge, der erstatter den oprindeligt påtænkte selvstændige epidemiafdeling.

Det normale afsnit indeholder 3 4-sengsstuer, 3 2-sengsstuer og 3 enestuer, der alle er orienteret mod syd. Centralt i afsnittet — ligeledes orienteret mod syd — findes vagtrummet, medens alle øvrige birum ligger på den anden side af korridoren. Disse birum er i rækkefølge fra afsnittets indgang:
Et rummeligt badeværelse, hvor der tillige er plads til undersøgelsesbriks, idet badeværelserne er tænkt som modtagelsesbade, 2 patienttoiletter, af hvilket det ene har dør til bade-

værelset, der således også kan fungere som lavementsrum, medens det andet er udstyret med brusebad beregnet for de oppegående patienters daglige toilette, derefter kommer båreplads, linneddepot, redskabsdepot fra hvilket der er adgang til personalets toilet, endvidere tekøkken og mest centralt i afsnittet skyllerum, delt i en uren og ren afdeling, fra hvilken der er forbindelse til afdelingens undersøgelsesrum, derefter følger en lille opholdsstue for de oppegående patienter, og endelig er der 2 toiletter, af hvilket det ene er forsynet med brusebad som tidligere nævnt. Birumssiden afsluttes med en bitrappe, hvorfra der er adgang til en bankealtan.
Fælles for 2 afsnit findes der ved trafikcentret midt i bygningen en opholdsstue for ventende besøgende og en liggealtan.
I parterreetagen er der under liggealtanerne indrettet en havestue, der tillige er tænkt benyttet som opholdsstue for rygere.


Behandlingsbygningens 4 etager rummer følgende lokaliteter:

Parterreetage. Ambulancetilkørsel med vindfang, hvorfra der er direkte adgang til den ene båreelevator, bade- og massageafdeling, herunder også lysbade og kortbølgeterapi.


Stueetage. Hovedindgang og vestibule med garderobe og toiletter for ambulante og besøgende, administrationskontorer og mødeværelse for bestyrelse, endvidere tuberculosestation med helt selvstændige indgangsforhold.

1. sal rummer røntgenafdeling og laboratorieafdeling med stofskifterum og elektrocardiografirum og desuden findes oversygeplejerskens kontor her.


2. sal optages helt af operationsafdelingen, der foruden de egentlige operationsstuer med tilhørende birum omfatter en fødestue, kontorer for overlæge og reservelæge, en skadestue og et modtagelsesrum for tilskadekomne og andre akute indlæggelser.

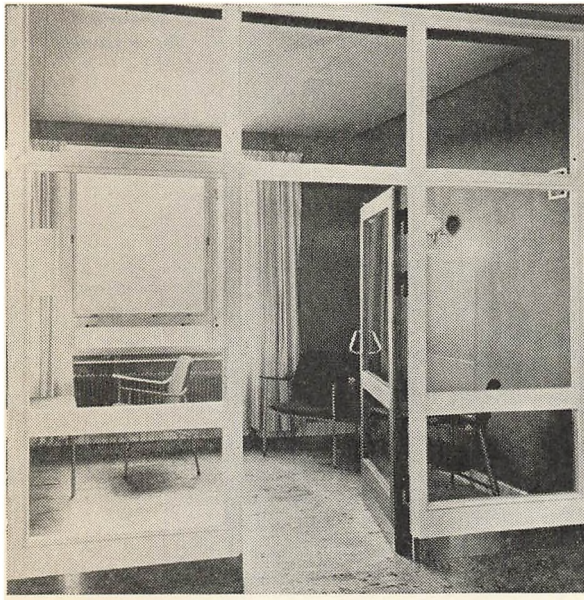


Opholdsplads for patienter.

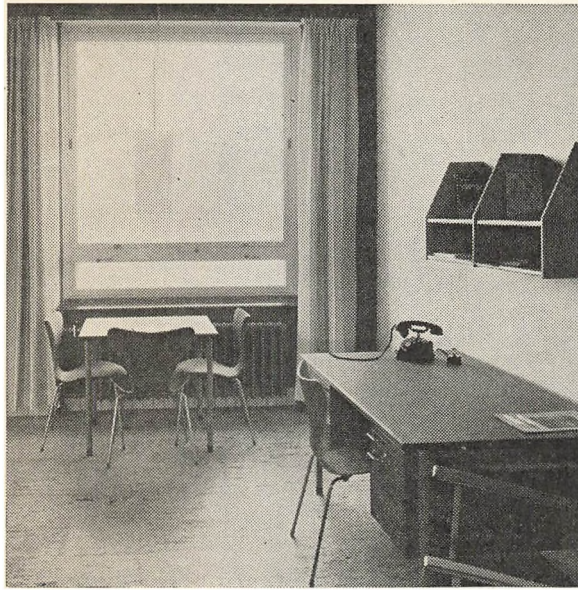

Vagtrum.

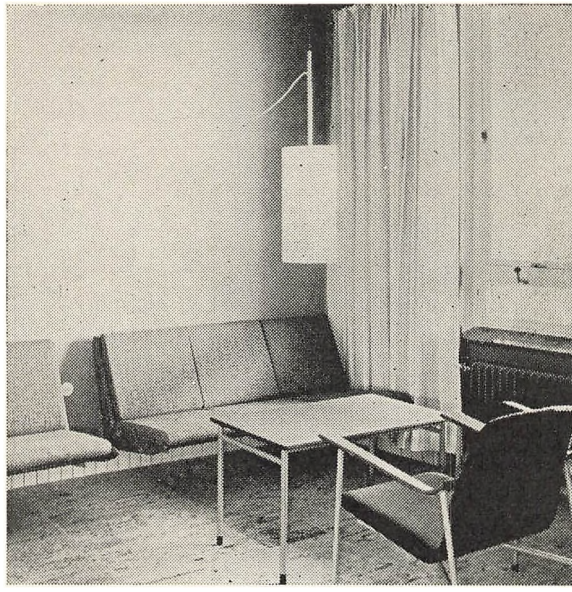

Venterum
for pårørende.

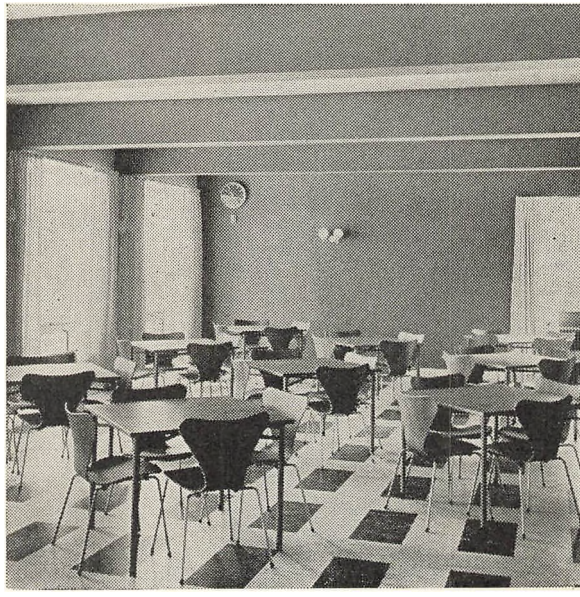

Personalespisestue


Patientfløjenes kældre udnyttes i østfløjen til garderober for det i byen boende personale, til værksteder af mindre støjende karakter, malerværksted, sadelmagerværksted og snedkerværksted, til arkivar og til portørvagtstue, rum for præst og for patientbibliotek, endvidere findes der et 6-timersrum og et rum for formalindesinfektion. I vestfløjen findes sygehusets hoveddepoter, medicinudleveringsrum og iltcentral.

Tunneletagen rummer diverse ingeniørrum, sygehusets telefonautomatcentral og et antal rum disponible for en nødbehandlingsafdeling.

Køkkenbygningen er beliggende nord for behandlingsbygningen i dennes akse. Terrænfaldet gør det muligt, at køkkenplanet ligger i samme højde som patient- og behandlingsafdelingens tunneletage. Selve køkkenet er udformet efter et midterkorridorprincip med selve det varme køkken liggende for enden af korridoren, medens de øvrige nødvendige rum, lagerrum, tilberedningsrum og kølerum, oldfruekontor, koldt køkken, opvaskerum og personalerum ligger på begge sider af korridoren.
Selvstændigt i en fløj af køkkenet er der indrettet et mindre bageri.

Personalespisestuerne ligger i etagen over køkkenet.
Spisestuen er fælles spisestue for alt personale. Der er selvbetjening, men man har forladt det almindelige system med en skranke, maden er i stedet anrettet i almindeligt restaurationsservice på varmeplader på et fritstående bord tilgængeligt fra alle sider.
I tilslutning til anretningen ligger et anretterkøkken og en gæstespisestue og etagen indeholder foruden de nødvendige toiletter og garderober tillige

Undervisningslokaler bestående af demonstrationssygestue med skyllerumsinventar, depotreoler og medicinskabe svarende til afdelingernes.

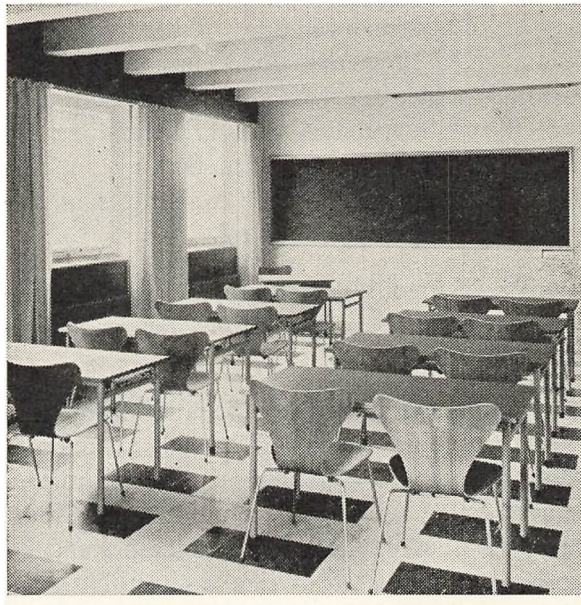

Skolestue.



Elevværelse.

Endvidere er der en almindelig skolestue, der ved en foldevæg kan slås sammen med endnu et lokale til en lille foredragssal.

Vaskeriet ligger vest for køkkenbygningen i samme etage som hovedkøkkenet og med adgang direkte fra tunnelen.

Det adskiller sig fra de almindelig kendte ved indretningen af tøjsorteringen, der foregår fra et stort bassin i bekvem nåhøjde over gulv til en række sorterevogn placeret udenom bassinet. Der er i det hele taget i vaskeriet gjort brug af specielt kørebart materiel i stor udstrækning.
Over vaskeriet findes 2 stk. selvstændige $1^1/_2$ værelses lejligheder og 42 husassistentværelser, alle med forstue med garderobeskab og håndvask. På hver etage er der w. c.er. baderum, klatvaskerum og tekøkken fælles for etagens værelser.

Kedelhus og kapel. Vest for vaskeribygningen ligger kedelhuskomplekset og i tilslutning hertil kapel og sektionsafdeling. I forbindelsesbygningen mellem vaskeribygning og kedelhus er placeret desinfektionsafdeling og et rum for gartneren.
Kedelhuset indeholder foruden selve kedelrummet de fornødne pumpe- og beholderrum, maskinværksted, mesterkontor, omklædningsrum for personalet og et par portørværelser. I forbindelsen med kapellet findes en lille sektionsafdeling med laboratorium,

Boligerne. Elevboligen ligger øst for køkkenbygningen og parallelt med denne. Den indeholder 2 selvstændige $1^1/_2$ værelses lejligheder, den ene med en 35 m^2 stor stue beregnet for instruktionssygeplejersken, samt 41 elevværelser alle med forstue, med garderobeskab og håndvask. På hver etage er der w. c.er, baderum, klatvaskerum og tekøkken fælles for etagens værelser.
I kælderetagen, der ligger i plan med terrænet mod vest, er der indrettet en fælles opholds- og havestue med en terasse udenfor.

De 4 sygeplejerskeboliger langs Sdr. Boulevard indeholder 16 1 værelses og 16 1½ værelses lejligheder, alle med tekøkken og toilet med brusebad.
Boligen for underordnede læger og maskinpersonale indeholder 1 4½ værelses, 2 3½ værelses, 1 2½ værelses, 1 2 værelses lejlighed og desuden en lejlighed med 2 stuer og 2 kamre med fælles køkken og bad, beregnet for sommervikarer.
Inspektørboligen er i een etage med udnyttet tagetage. Den indeholder 2 store stuer og et mindre arbejdsværelse i stuen og soveværelse og 3 kamre i tagetagen.
Overlægeboligen indeholder 3 store stuer og 1 pigeværelse i stueetagen og soveværelse og 3 kamre i tagetagen.

TEKNISKE INSTALLATIONER

af ingeniør A. Keller, København.

De tekniske installationer er efter tidens krav meget omfattende, og kan kun omtales ganske kortfattet.

Afvandingen af sygehusets spildevand og regnvand sker ved et kloaksystem med ledninger for de to kategorier. Spildevandet løber til Maribo kommunes pumpeanlæg og regnvandet løber til Maribo sø. Til spildevandsledningerne er der ført et mindre antal regnvandsafløb for at sikre selvrensning af disse ledninger.

Vandforsyningen sker gennem to ledninger fra Maribo vandværk. Sygehusets forbrug er imidlertid på visse tider af dagen så stort, at der ikke kan skaffes tilstrækkelige vandmængder uden gene for de omboende forbrugere. Der er derfor under terræn udført en betonbeholder, der tjener som reservoir og til hvilken vandet strømmer frit fra kommunens vandledningsnet. Fra beholderen suger hydroforpumper, som er påkrævet for at forsyne de øvre etager i den højtbeliggende patient- og behandlingsbygning. For ikke at få forskelligt tryk på koldt- og varmtvandsledningerne er også de lavere bygninger langs Søndre Boulevard tilsluttet det centrale forsyningsanlæg. Forinden vandet tilføres varmtvandsbeholderne blødgøres det i et afkarboniseringsanlæg. Man undgår herved den generende stenafsætning i varmtvandsbeholdere og ledninger, sparer en del rengøringsmidler og modvirker rustangreb. Til brug i vaskeriet blødgøres vandet i baseombyttende filtre og opsamles i mellembeholdere, hvorfra det løber til vaskemaskinerne.

Varmeforsyningen er centraliseret i kedelhuset, hvor der findes 3 stk. dampkedler med oliefyr for lavtryksdamp og en mindre højtrykskedel til brug for vaskeriet. Opvarmningsanlæggene er udført som fjernvarmeanlæg med vandvarmere i kedelhuset.


I patient- og behandlingsbygningen findes almindelige radiatorer, dels strålevarmeanlæg og dels gulvvarmeanlæg. I bygningens kælder er der opspædningsanordninger, der styres af duostater med temperaturfølere på bygningens facademure. Der er facadeopdeling og opdeling i dag- og natvarme.
Varmeanlæggene i økonomi- og funktionærbygninger styres manuelt ved blandingsbatterier med programvælger, således at man kan vælge forskellig temperaturer for dag- og natvarme.

Dampforsyningen sker dels fra lavtrykdampkedlerne, som forsyner kogegryder, kogere, bækkenskyllere etc., dels fra en højtryksdampkedel, der betjener vaskemaskinerne med damp af 4 ato og damprulle og pressere i vaskeriet med damp af 8 ato. Bøtteautoklaven forsynes med damp af 2 ato.

Ventilationsanlæggene er i behandlingsbygningen opdelt i 8 luftopvarmnings- og udsugningsanlæg:

Luftopvarmningsanlæg for badeafdeling.
Luftopvarmningsanlæg for røntgenafdeling.
Udsugningsanlæg for bade- og røntgenafdeling.
Luftopvarmning for lungeklinik.
Udsugningsanlæg for lungeklinik.
Luftopvarmningsanlæg m. sterilfiltre (lamper) for operationsafd.
Udsugningsanlæg for operationsafdeling.
Udsugningsanlæg for alle toiletter og skyllerum.

Alle anlæg styres manuelt af afdelingernes personale med tryknaptableauer, undtagen sidstnævnte anlæg, der er beregnet at skulle fungere hele døgnet og derfor er udstyret med polomkobbelbar motor og tidsur, der automatisk omstiller til mindre luftmængde om natten.
Alle luftopvarmningsanlæg er udstyret med automatiske tæppefiltre, der styres med trykluft.
I rum, hvor der finder indblæsning af varm luft sted, er radiatorerne forsynet med termostatisk regulerede radiatorhaner.
I sygestuerne sker luftskiftet ved lodrette kanaler, der udmunder i tudtagsten.

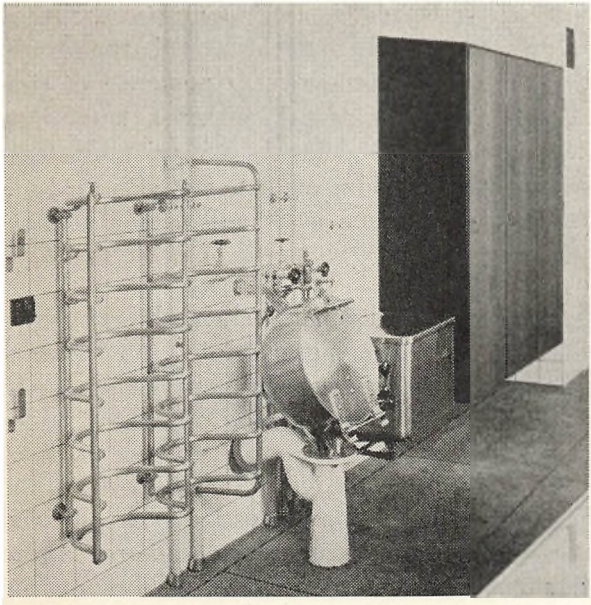

Skyllerum.



Kedelrum.

Hovedkøkkenet er udstyret med et antal dampkogeskabe og dampkogegryder, dels faststående delt kipbare hurtigkogere, kartoffelkoger med perforerede indsatskurve passende til kantinerne, kogeskab for grøntsager og fisk, elektrisk komfur og etage-stegeovne. Desuden findes elektrisk opvarmet kipstegegryde. Til fjernelse af emmen findes emhætter af glas med udsugningsanlæg og et friskluftanlæg med indblæsning gennem hule vinduesbrystninger.

Vaskeriet er udstyret traditionelt med vaskemaskiner, centrifuger med tredelt kurv og ophejsningsanordning, tumbler, enkelte tørreheste, damprulle og pressere for højtrykdamp. Frisk luft indblæses i hule vinduesbrystninger og udsugning finder sted ved loft.

Kapel og sectionsstue. Kapellet opvarmes udelukkende ved varmluftopvarmning medens sectionsstuen og de tilhørende rum er forsynet med radiatorer og med friskluftindblæsning og udsugning.

El-installationen. Fra den umiddelbart ved sygehusets grund beliggende transformatorstation, der har forsyning fra 2 sider, er der ført hovedkabler for 380 volt til en hovedtavle i tunnelen, hvorfra der fordeles til de respektive gruppetavler. Installationen er overalt skjult og indstøbt i betonlofterne. I sygestuerne findes almenbelysning under loftet, lampet ved hver seng og nat-orienteringslampe ved gulvet.

Kaldeanlæg. Der er patientkald ved hver seng med kalde- og beroligelseslampe. Personsøgeanlægget er indrettet for 2 personer med tilbagemelding ved trykknapper anbragt ved indgangsdørene til afdelingerne og med et kombinationskald for 3 personer uden tilbagemelding.

Radiomodtageranlæg med forstærker og pladespiller er opstillet i oplysningen, og fordelingen sker til stik og pudetele-

foner ved samtlige senge samt til enkelte højttalere: køkken og vaskeri samt opholdsstuer ved højtider.

Uranlæg. Der er installeret central uranlæg med biure på alle afdelinger.

Telefonanlægget betjener både extern og intern trafik. Det er beregnet til 10 central-ledninger og 100 lokalnumre, og er indrettet efter de nyeste principper. Udgående samtaler går direkte fra lokalnumrene til Maribo central, medens indgående passerer omstillingsbordet. I vagtstuerne på sengeafdelingerne findes relæer, som fører telefonkaldet ind på patientkalde-anlægget.

Ilt- og trykluftanlæg. Til operationsstuerne og til ca. 30 % af sengepladserne er der ført ledninger for ilt fra en iltcentral i kælderen og trykluft fra en luftkompressor, der tillige betjener de trykluftstyrede ventiler på varmeanlægget.

Autoklaver. Bøtteautoklaven er som nævnt forsynet med 2 ato damp fra højtrykdampkedlen, da man regner med kun at anvende den i dagtimerne, når højtrykdampkedlen er i funktion. Instrumentautoklaven og vandautoklaven er derimod udstyret med elektrisk dampkedel, henholdsvis elvarmelegeme, således at disse kan anvendes til enhver tid.

Røntgenanlægget omfatter universalundersøgelses stativ og buckybord for diagnostik, der drives med et 4-ventilrørapparat. Til terapeutisk anvendelse er installeret et halvbølgeapparat for dybdeterapi. Apparaterne er i det væsentlige overflyttet fra det gamle sygehus.

AMTSTIDENDES
BOGTRYKKERI . MARIBO

Entreprenører og leverandører

Jordarbejde:
H. Hoffmann & Sønner, København

Hovedkloak:
Ewald Andersen A/S, Nykøbing F.

Murerarbejde:

Niels Lund & Søn, Nakskov	Patient- og behandlingsbygning, køkkenbygning, vaskeribygning, elevbolig og sygeplejerskeboliger.
Klemmensen & Nielsen, Nykøbing F.	Lægebolig
F. Brædder, Maribo	Kedelhus og kapel
A. Larsen & O. Christiansen, Maribo	Inspektørbolig

Tømrerarbejde:

Hans Petersen & Co., Nykøbing F.	Patient- og behandlingsbygning
Hans Musse, Maribo	Øvrige bygninger

Blikkenslagerarbejde:

K. O. Nielsen, Maribo	Lægebolig og inspektørbolig
Svend Lauritzen, Maribo	Øvrige bygninger

Snedkerarbejde:

Klemmensen & Nielsen, Nykøbing F.	Patient- og behandlingsbygning
Hans Musse, Maribo	Køkkenbygning og vaskeribygning
Hans Petersen & Co.. Nykøbing F.	Vinduer til patient- og behandlingsbygning. Kedelhus og kapel, elevbolig og sygeplejerskeboliger
Knud Fynbo, Maribo	Lægebolig
M. Jensen, Maribo	Udvendige døre i patient- og behandlingsbygning

Glarmesterarbejde:

A. Bach og Laur. Larsen, Maribo	Lægebolig
A. Bach, Maribo	Øvrige bygninger

Smedearbejde:

Marius Hansen og Søn, Århus	Patient- og behandlingsbygning
Ruberg Johansens Maskinfabrik, Næstved	Økonomibygninger
Skovlunds Maskinfabrik, Vordingborg	Sygeplejerskeboliger
Chr. Rasmussen & Søn, Maribo	Diverse bygninger

Malerarbejde:

H. Rykær, Maribo	Patient- og behandlingsbygning, økonomibygninger
H. P. Andersen og M. Sonne. Maribo	Sygeplejerskeboliger
Byggefagenes Sammenslutning A/S, Nakskov	Inspektørbolig
Børge Nielsen, Maribo	Lægebolig

Gulvbelægning:

Brdr. Albertsen A/S, Slagelse	Linoleumsgulve
C. Aarslev Jensen A/S, Nykøbing F.	Tarkett vinylgulve
A/S Hjalmer Wennerth, København	Trelleborg gummigulve
Junges Gulvbelægning, Herning	Nedlægning af Tarkett- og gummigulve
Hans Musse, Maribo	Parketgulve

Akustisk beklædning:

Otto S. Jensen, København	Patient- og behandlingsbygning
Poul Jensen og Viggo Ploug, Ø. Ulslev.	Køkkenbygning

Varmeanlæg:

Sundby Varmecentral, København	Lægebolig
A. Surel & Søn, Nakskov	Patient- og behandlingsbygning, køkkenbygning og vaskeribygning samt hovedledninger
Aksel Larsen & Co., København	Kedelhus
Laur. Hansens Eftf., Maribo	Elevbolig
Chr. Rasmussen & Søn, Maribo	Øvrige bygninger

Gas-, vand- og sanitetsinstallationerne:

Odin, København	Kedelhus
Laur. Hansens Eftf., Maribo	Inspektørbolig
Chr. Rasmussen & Søn, Maribo	Øvrige bygninger

Isolation:

Activ, Nykøbing F.	Patient- og behandlingsbygning, lægebolig og inspektørbolig
R. M. Bech & Søn, Maribo	Øvrige bygninger

El-installation:

H. Bredsgaard og Kjeld Nielsen, Maribo	Patient- og behandlingsbygning
Gorm Jensen, Maribo	Sygeplejerskeboliger
Edmund Sørensen, Maribo	Økonomibygninger og terrænbelysning
A. J. M. Hinrichsens Eftf., Maribo	Lægebolig og inspektørbolig

Ventilationsanlæg:

Airing, København	Patient- og behandlingsbygning, køkkenbygning og vaskeribygning
Dansk Kalorifere og Ventilatorfabrik, Roskilde	Sektionsafdeling

Ilt- og trykluftanlæg:

Chr. Rasmussen & Søn, Maribo

Radioanlæg:

Bang & Olufsen, Struer

Køleanlæg:

P. Hatten & Co., Maribo, Frigidaire

Lynafledеranlæg:

Viggo Denckert, København	Dampskorsten

Elevatorer:

Thomas B. Thrige, Odense

Sanitetsvarer:

Brdr. Dahl, Nykøbing F.	Fireclay badekar
A/S P. Hatten & Co., Maribo	Øvrige sanitetsvarer

Teknisk inventar:

Nyeboe & Nissen A/S, Stubbekøbing	Dampkedler
Det Danske Petroleums Aktieselskab, København	Gilbarco-oliefyr
A/S I. Krüger, København	Vandrensningsanlæg
A/S Petersen & Vraae, Glostrup	Autoklaver og bækkenvaskere
A/S Vesta, Valby	Kogere og el-opvarmet køkkenmateriel
Brønnums Maskinfabrik A/S, Kbhn.	Dampopvarmet køkkenmateriel
A/S Vølund, København	Desinfektionsovn, vanddestillationsapparat
W. E. Jensen & Søn, København	Tæppevarmer
Nyborg Jernstøberi, Nyborg	Tørretumbler
Georg E. Mathiasen, København	Øvrige vaskerimaskiner
Wilhelm Nørregaard, Holstebro	Kaffemaskine

Røntgenanlæg:

Dansk Røntgen-Teknik A/S, København
Siemens Røntgen A/S, København

Telefonanlæg:

Kjøbenhavns Telefon Aktieselskab

Artesisk boring:

Poul Hasboe, Glostrup

Inventararbejde:


Blikkenslagernes Kooperative Forretning, Århus	Rustfri stålborde
H. P. Salling & Sønner, Århus	Rustfri stålborde
Rustfri Stålindustri, Århus	Rustfri stålborde
Klemmensen & Nielsen, Nykøbing F.	Fast inventar i patientafsnit, fysiurgisk afdeling,operationsafdeling, lungeklinik, kedelhus og kapel
Vamo, Sønderborg	Fast inventar i sygestuer
E. Frederiksen & H. Musse, Maribo	Fast inventar i depoter m. v. og køkkenbygning
E. Frederiksen, Maribo	Borde og sofaer
Viktor Hansen, Vordingborg	Fast inventar i skolestuer m. v.
Næstved møbelfabrik A/S, Næstved	Fast inventar i administrations- og røntgenafdeling, vaskeri, stole til bestyrelsesværelse
Hans Musse, Maribo	Faste reoler i patientafsnit
Albert Hansens Møbelfabrik, Vejen	Borde
Frits Hansens Eftf., København	Diverse stole
P. Campens Maskinfabrik, Århus	Kørbare, rustfri stålborde og el-opvarmede serveringsvogne
Oluf Brønnum & Co., København	Kørbart materiel til hovedkøkken
Kolding Transportvognfabrik, Kolding	Kørbart materiel til vaskeri, transportvogne
Klemmensen & Nielsen, Nykøbing F.	Brikse og taburetter m. v.
Maribo Brugsforening, Maribo	Møbler til lægebolig
Skive Møbelfabrik, Skive	Møbler til funktionærværelser
Magasin du Nord, Maribo	Gardiner til lægebolig
Rich. Beck A/S, Maribo	Gardiner og gardinstænger
Dansk Rullegardin Industri, København	Mørklægningsgardiner, persienner og gardinstænger, patient- og behandlingsbygning m. v.
Hans Henrichsen & Co., A/S, Nyk. F.	Mipolam håndlister
M. H. Jægers Pengeskabsfabrik, Århus	Brandfri boksdør
Louis Poulsen & Co., København	Belysningslegemer
A/S Nordisk Solar Comp., Nykøbing F.	Belysningslegemer
V. Møller & Co., Århus	Sengelampetter
A/S P. Hatten & Co., Maribo	Badeværelsesudstyr

Diverse:


E. Hass, Nykøbing F.	Haveanlæg

MARIBO AMTS OG BYS SYGEHUS

SITUATIONSPLAN 1:2000

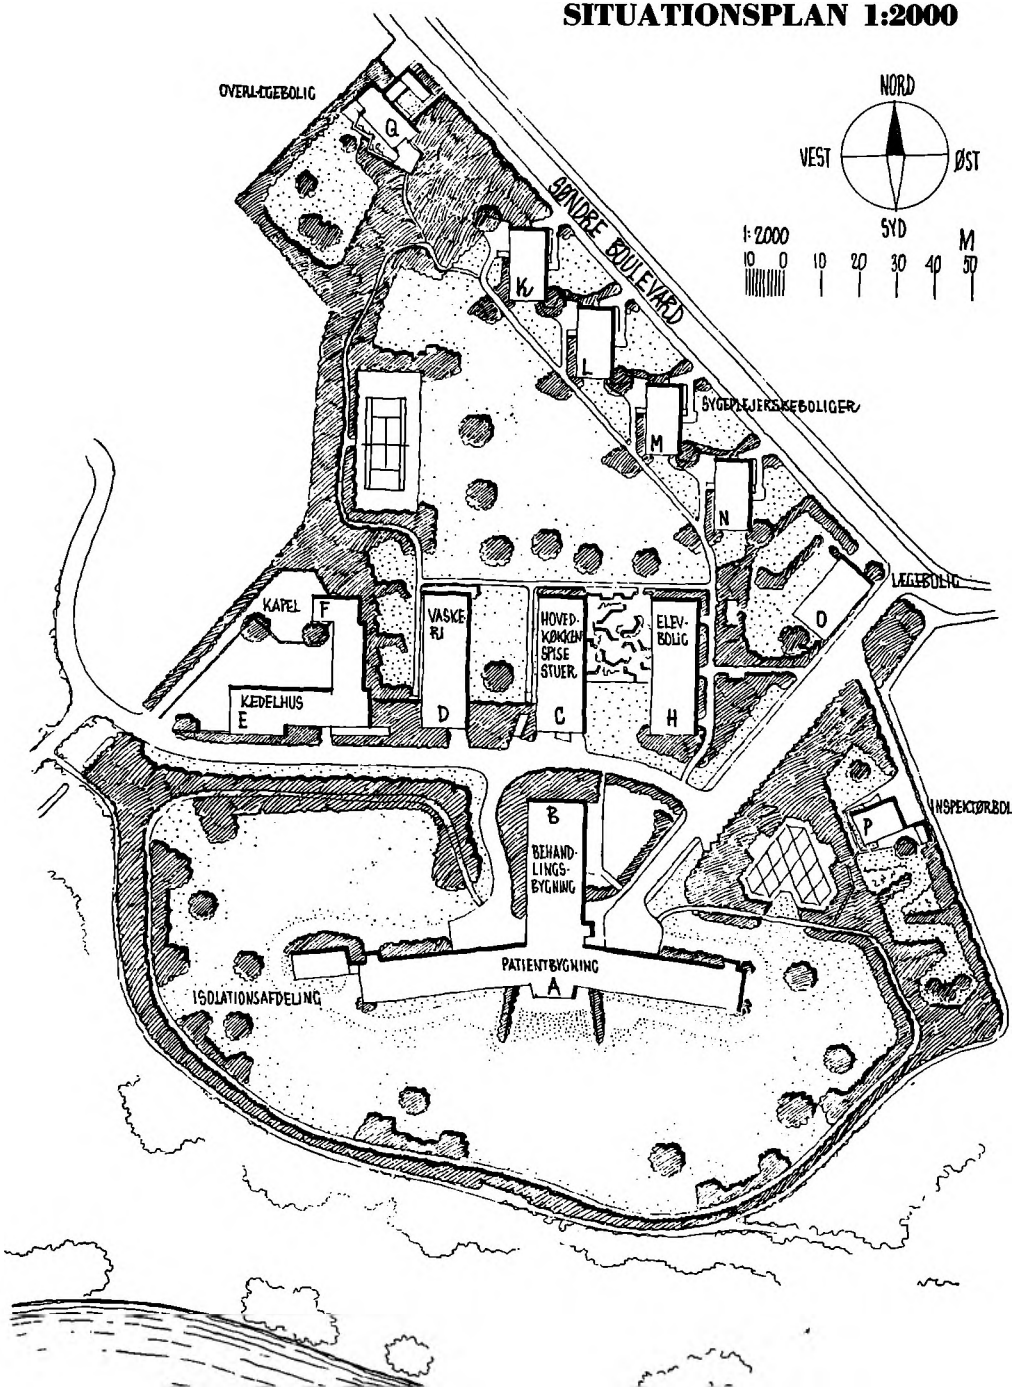


MARIBO AMTS OG BYS SYGEHUS

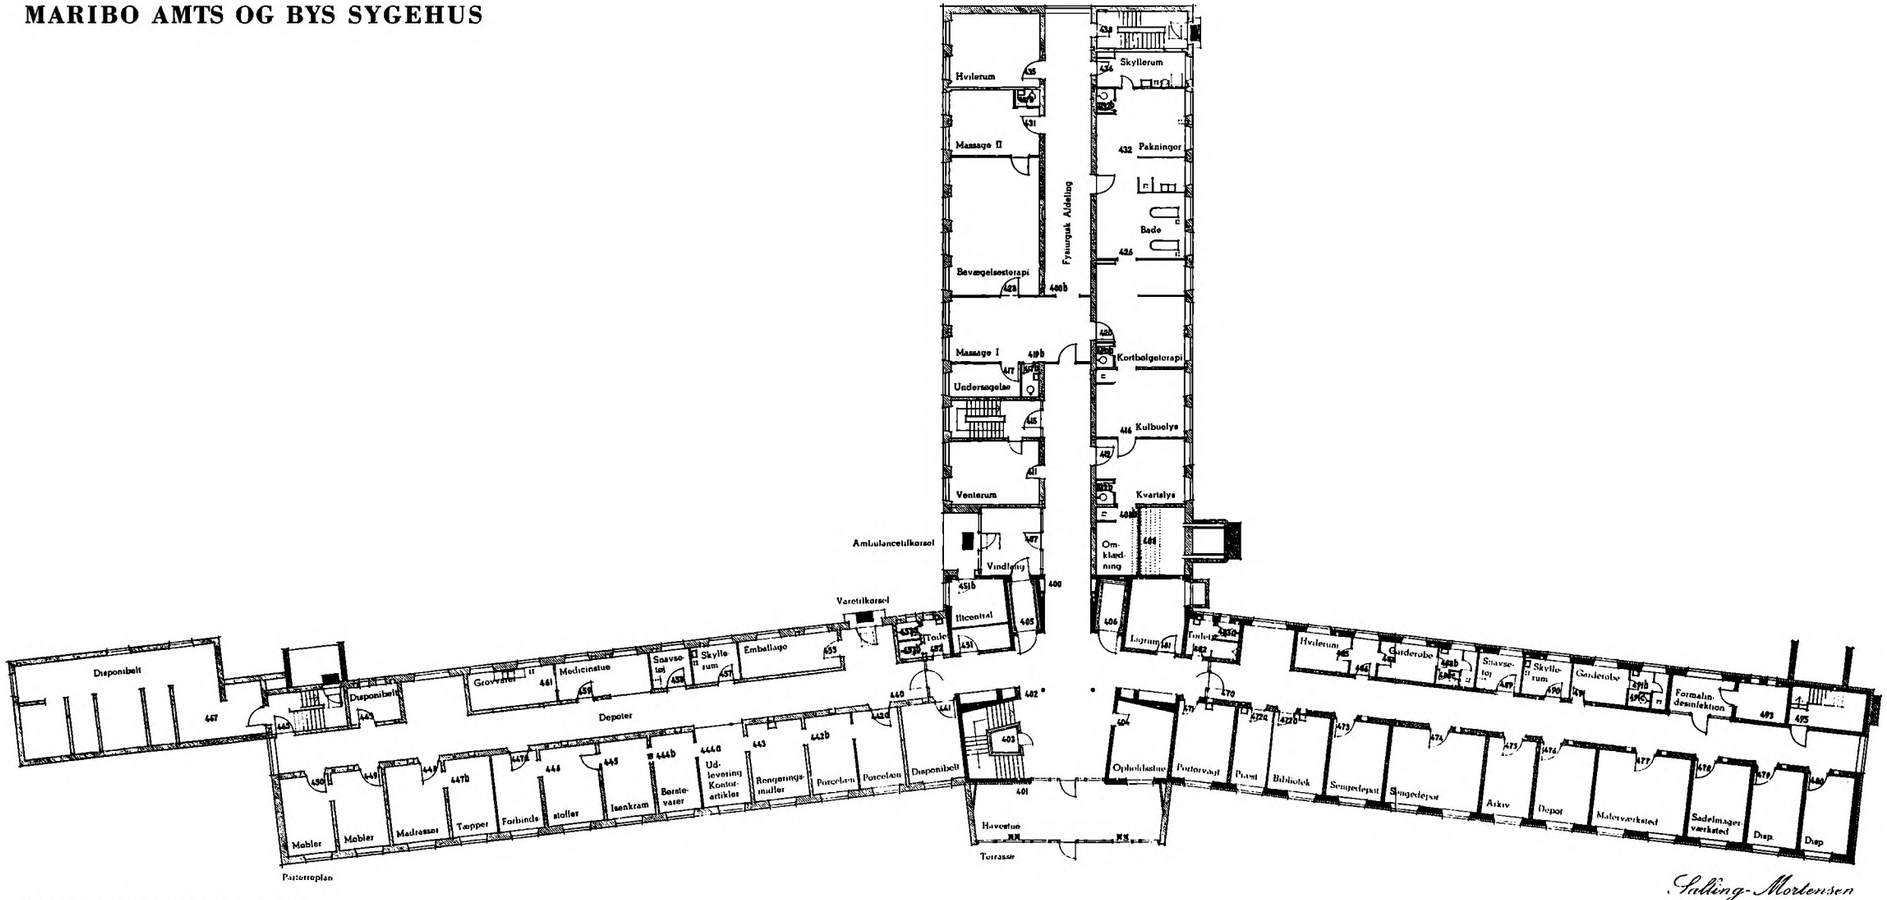

Patient- og Behandlingsbygning 1:400


Sylling-Mortensen
Arkitekt m. A. A.

MARIBO AMTS OG BYS SYGEHUS

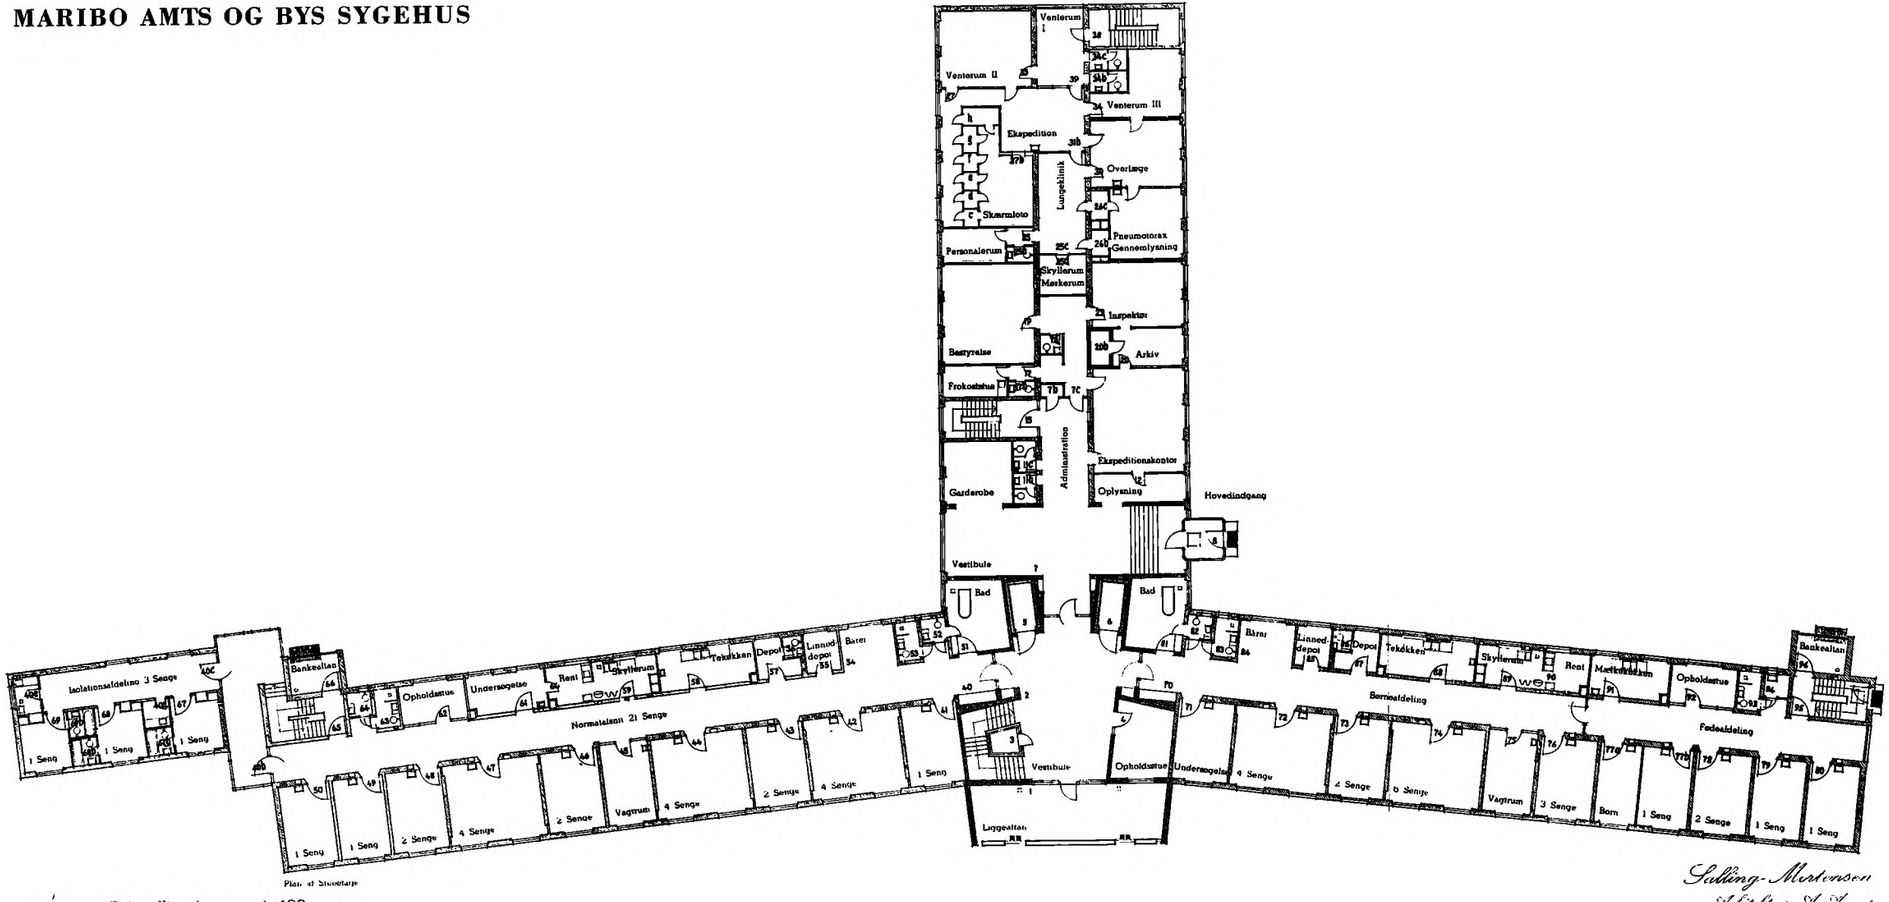

Patient- og Behandlingsbygning 1: 400


MARIBO AMTS OG BYS SYGEHUS

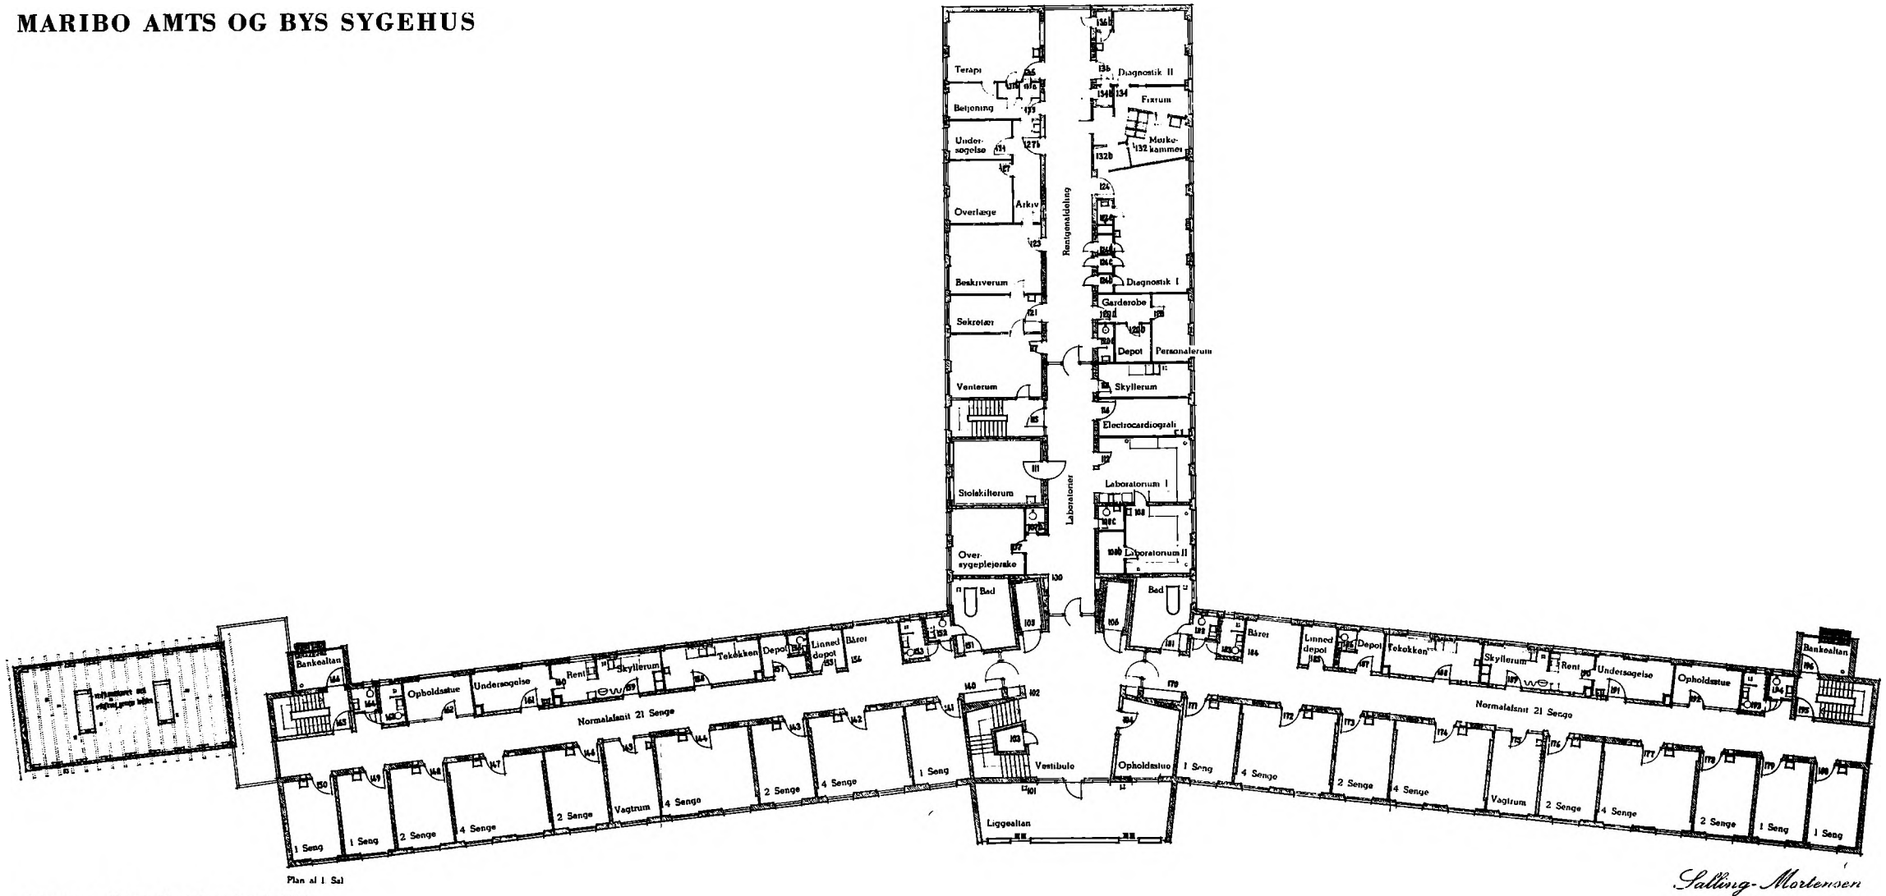

Patient- og Behandlingsbygning 1:400

Salling-Mortensen
Architekt m. A. I. A.

MARIBO AMTS OG BYS SYGEHUS

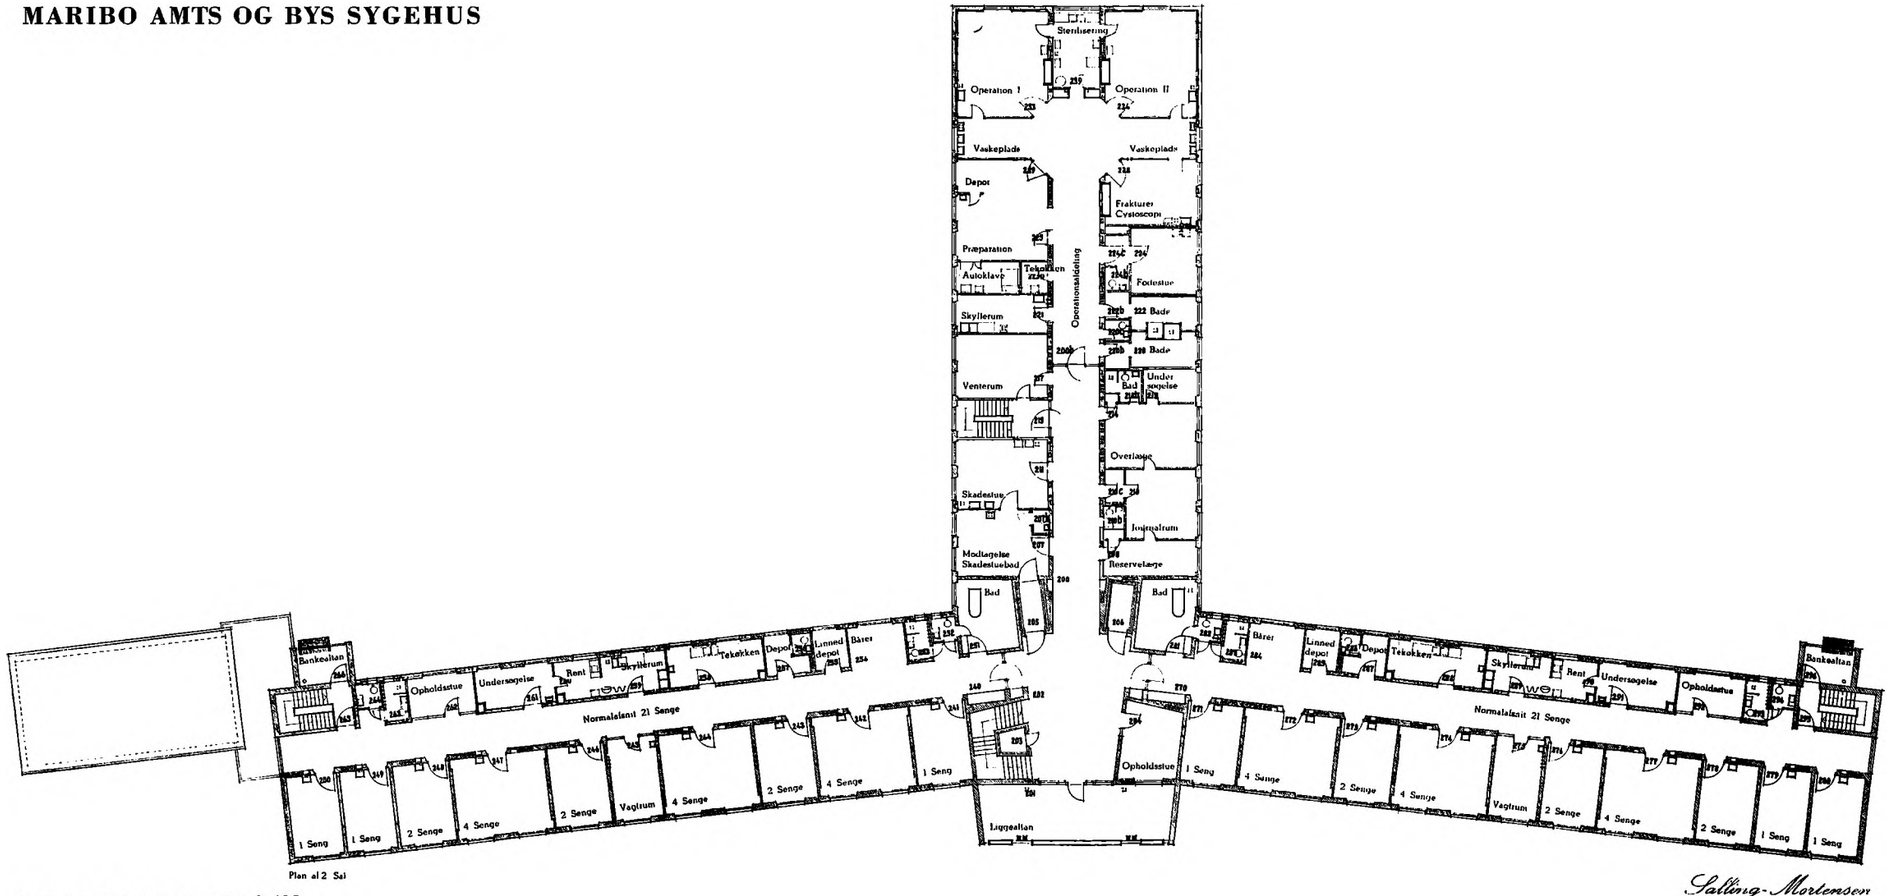


Plan af 2 Sal


Patient- og Behandlingsbygning 1:400

Architekt m. A. A.

MARIBO AMTS OG BYS SYGEHUS

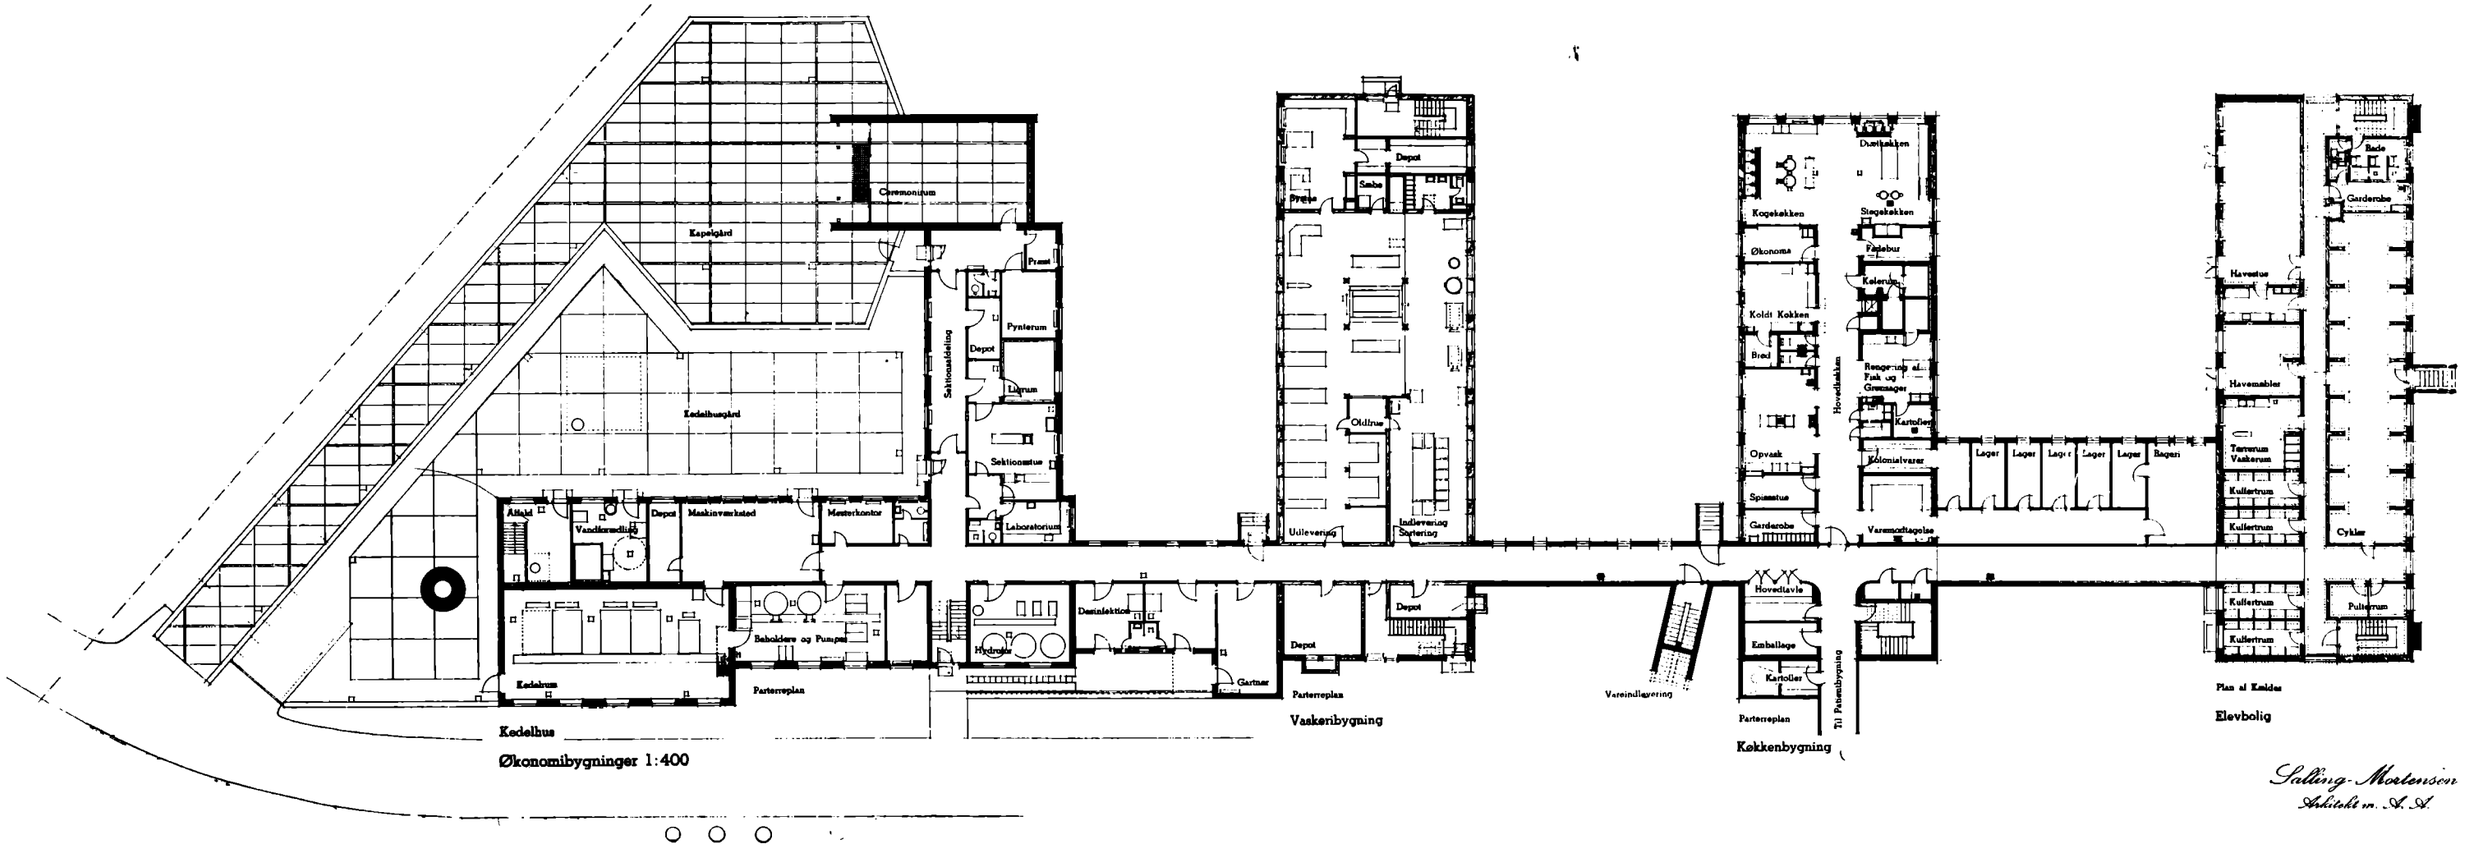


MARIBO AMTS OG BYS SYGEHUS

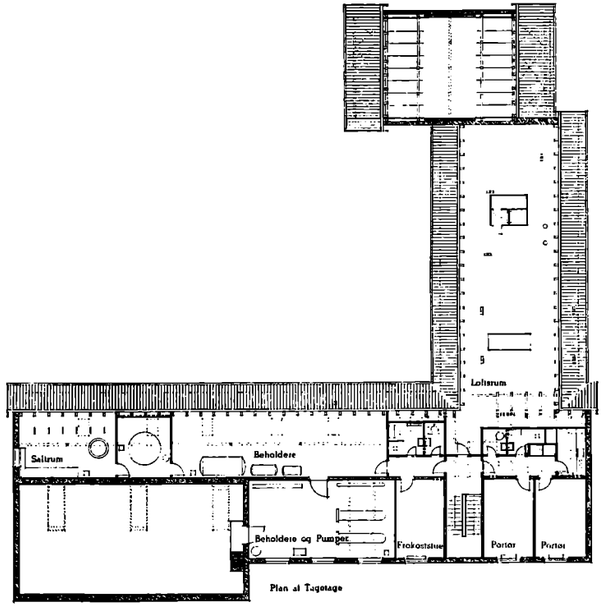


Kedelhus


Økonomibygninger 1:400

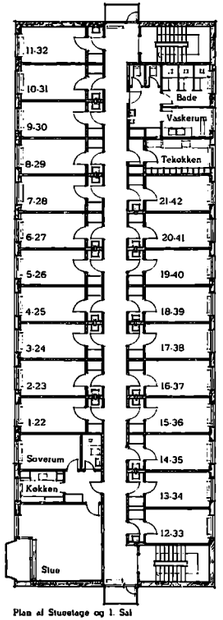

Vaskeribygning

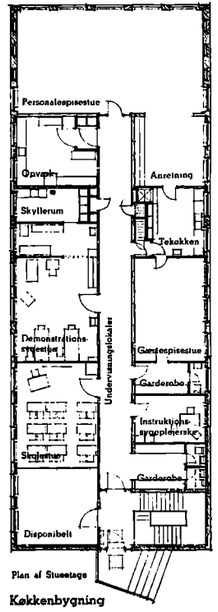


Køkkenbygning

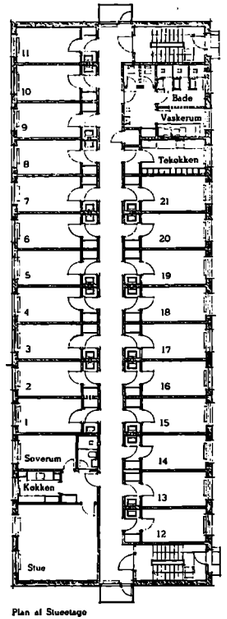


Elevbolig


Salling-Mortensen
Arkitekt m. A. A.

MARIBO AMTS OG BYS SYGEHUS

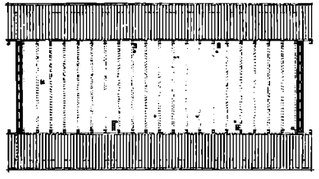


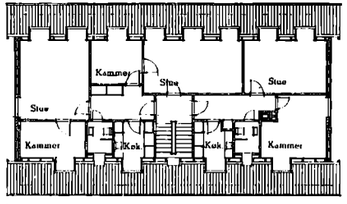


Plan af Tagetage

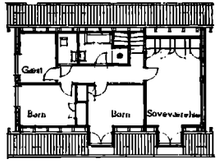


Plan af 1 Sal

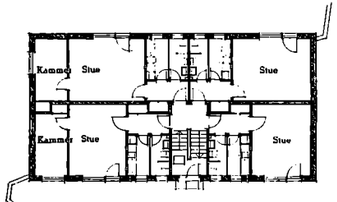


Plan af Stuetage og 1 Sal

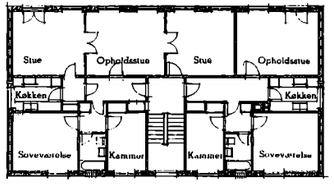

Plan af 1 Sal

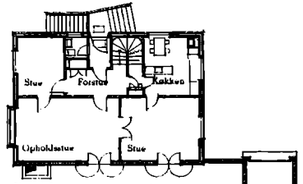


Plan af Stuetage

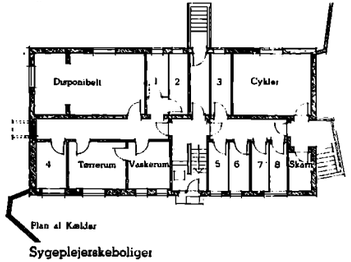

Plan af Kælder


Sygeplejerskeboliger

Boliger 1:400

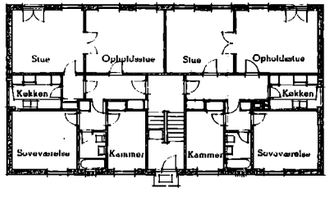


Plan af Stuetage

Bolig for Læger og Maskinpersonale

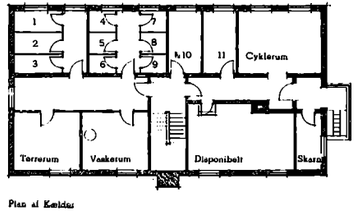

Plan af Kælder

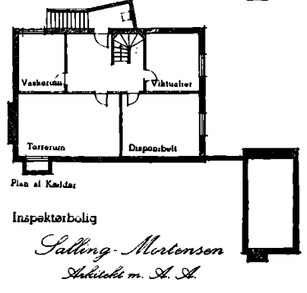

Plan af Kælder

Inspektørbolig

Sallong-Mortensen

Arkitekt m. A. A.

